

Графическое описание местоположения границ

Публичный сервитут в отношении земельных участков в целях строительства и эксплуатации линейного объекта системы газоснабжения и его неотъемлемых технологических частей федерального значения «Дооснащение ИТСО объектов ООО «Газпром трансгаз Саратов»

(наименование объекта, местоположение границ которого описано (далее - объект))

Раздел 1

Сведения об объекте

№ п/п	Характеристики объекта	Описание характеристик
1	2	3
1.	Местоположение объекта	Саратовская область, район Лысогорский
2.	Площадь объекта +/- величина погрешности определения площади (Р +/- Дельта Р)	1275 +/- 12 м²
3.	Иные характеристики объекта	Публичный сервитут в отношении земельных участков в целях строительства и эксплуатации линейного объекта системы газоснабжения и его неотъемлемых технологических частей федерального значения «Дооснащение ИТСО объектов ООО «Газпром трансгаз Саратов» сроком на 10 лет в пользу ПАО "Газпром" (ИНН - 7736050003, ОГРН - 1027700070518, Юридический адрес 197229, город Санкт-Петербург, Лахтинский пр-кт, д. 2 к. 3 стр. 1, почтовый адрес 190900, Санкт-Петербург, BOX 1255, адрес эл. почты gazprom@gazprom.ru)

Раздел 2

Сведения о местоположении границ объекта

1. Система координат МСК-64, зона 2


2. Сведения о характерных точках границ объекта

Обозначение характерных точек границ	Координаты, м		Метод определения координат характерной точки	Средняя квадратическая погрешность положения характерной точки (Mt), м	Описание обозначения точки на местности (при наличии)
	X	Y			
1	2	3	4	5	6
1	457919.31	2228573.52	Аналитический метод	0.10	-
2	457912.32	2228587.79	Аналитический метод	0.10	-
3	457892.81	2228578.21	Аналитический метод	0.10	-
4	457870.97	2228621.01	Аналитический метод	0.10	-
5	457830.21	2228693.54	Аналитический метод	0.10	-
6	457814.00	2228683.31	Аналитический метод	0.10	-
7	457803.18	2228704.95	Аналитический метод	0.10	-
8	457797.82	2228702.27	Аналитический метод	0.10	-
9	457811.60	2228674.69	Аналитический метод	0.10	-
10	457828.07	2228685.09	Аналитический метод	0.10	-
11	457865.68	2228618.18	Аналитический метод	0.10	-
12	457890.15	2228570.22	Аналитический метод	0.10	-
13	457909.57	2228579.76	Аналитический метод	0.10	-
14	457914.00	2228570.72	Аналитический метод	0.10	-
1	457919.31	2228573.52	Аналитический метод	0.10	-

3. Сведения о характерных точках части (частей) границы объекта

Обозначение характерных точек части границы	Координаты, м		Метод определения координат характерной точки	Средняя квадратическая погрешность положения характерной точки (Mt), м	Описание обозначения точки на местности (при наличии)
	X	Y			
1	2	3	4	5	6
-	-	-	-	-	-

Раздел 3							
Сведения о местоположении измененных (уточненных) границ объекта							
1. Система координат -							
2. Сведения о характерных точках границ объекта							
Обозначение характерных точек границ	Существующие координаты, м		Измененные (уточненные) координаты, м		Метод определения координат характерной точки	Средняя квадратическая погрешность положения характерной точки (Mt), м	Описание обозначения точки на местности (при наличии)
	X	Y	X	Y			
1	2	3	4	5	6	7	8
-	-	-	-	-	-	-	
3. Сведения о характерных точках части (частей) границы объекта							
Обозначение характерных точек части границы	Существующие координаты, м		Измененные (уточненные) координаты, м		Метод определения координат характерной точки	Средняя квадратическая погрешность положения характерной точки (Mt), м	Описание обозначения точки на местности (при наличии)
	X	Y	X	Y			
1	2	3	4	5	6	7	8
-	-	-	-	-	-	-	

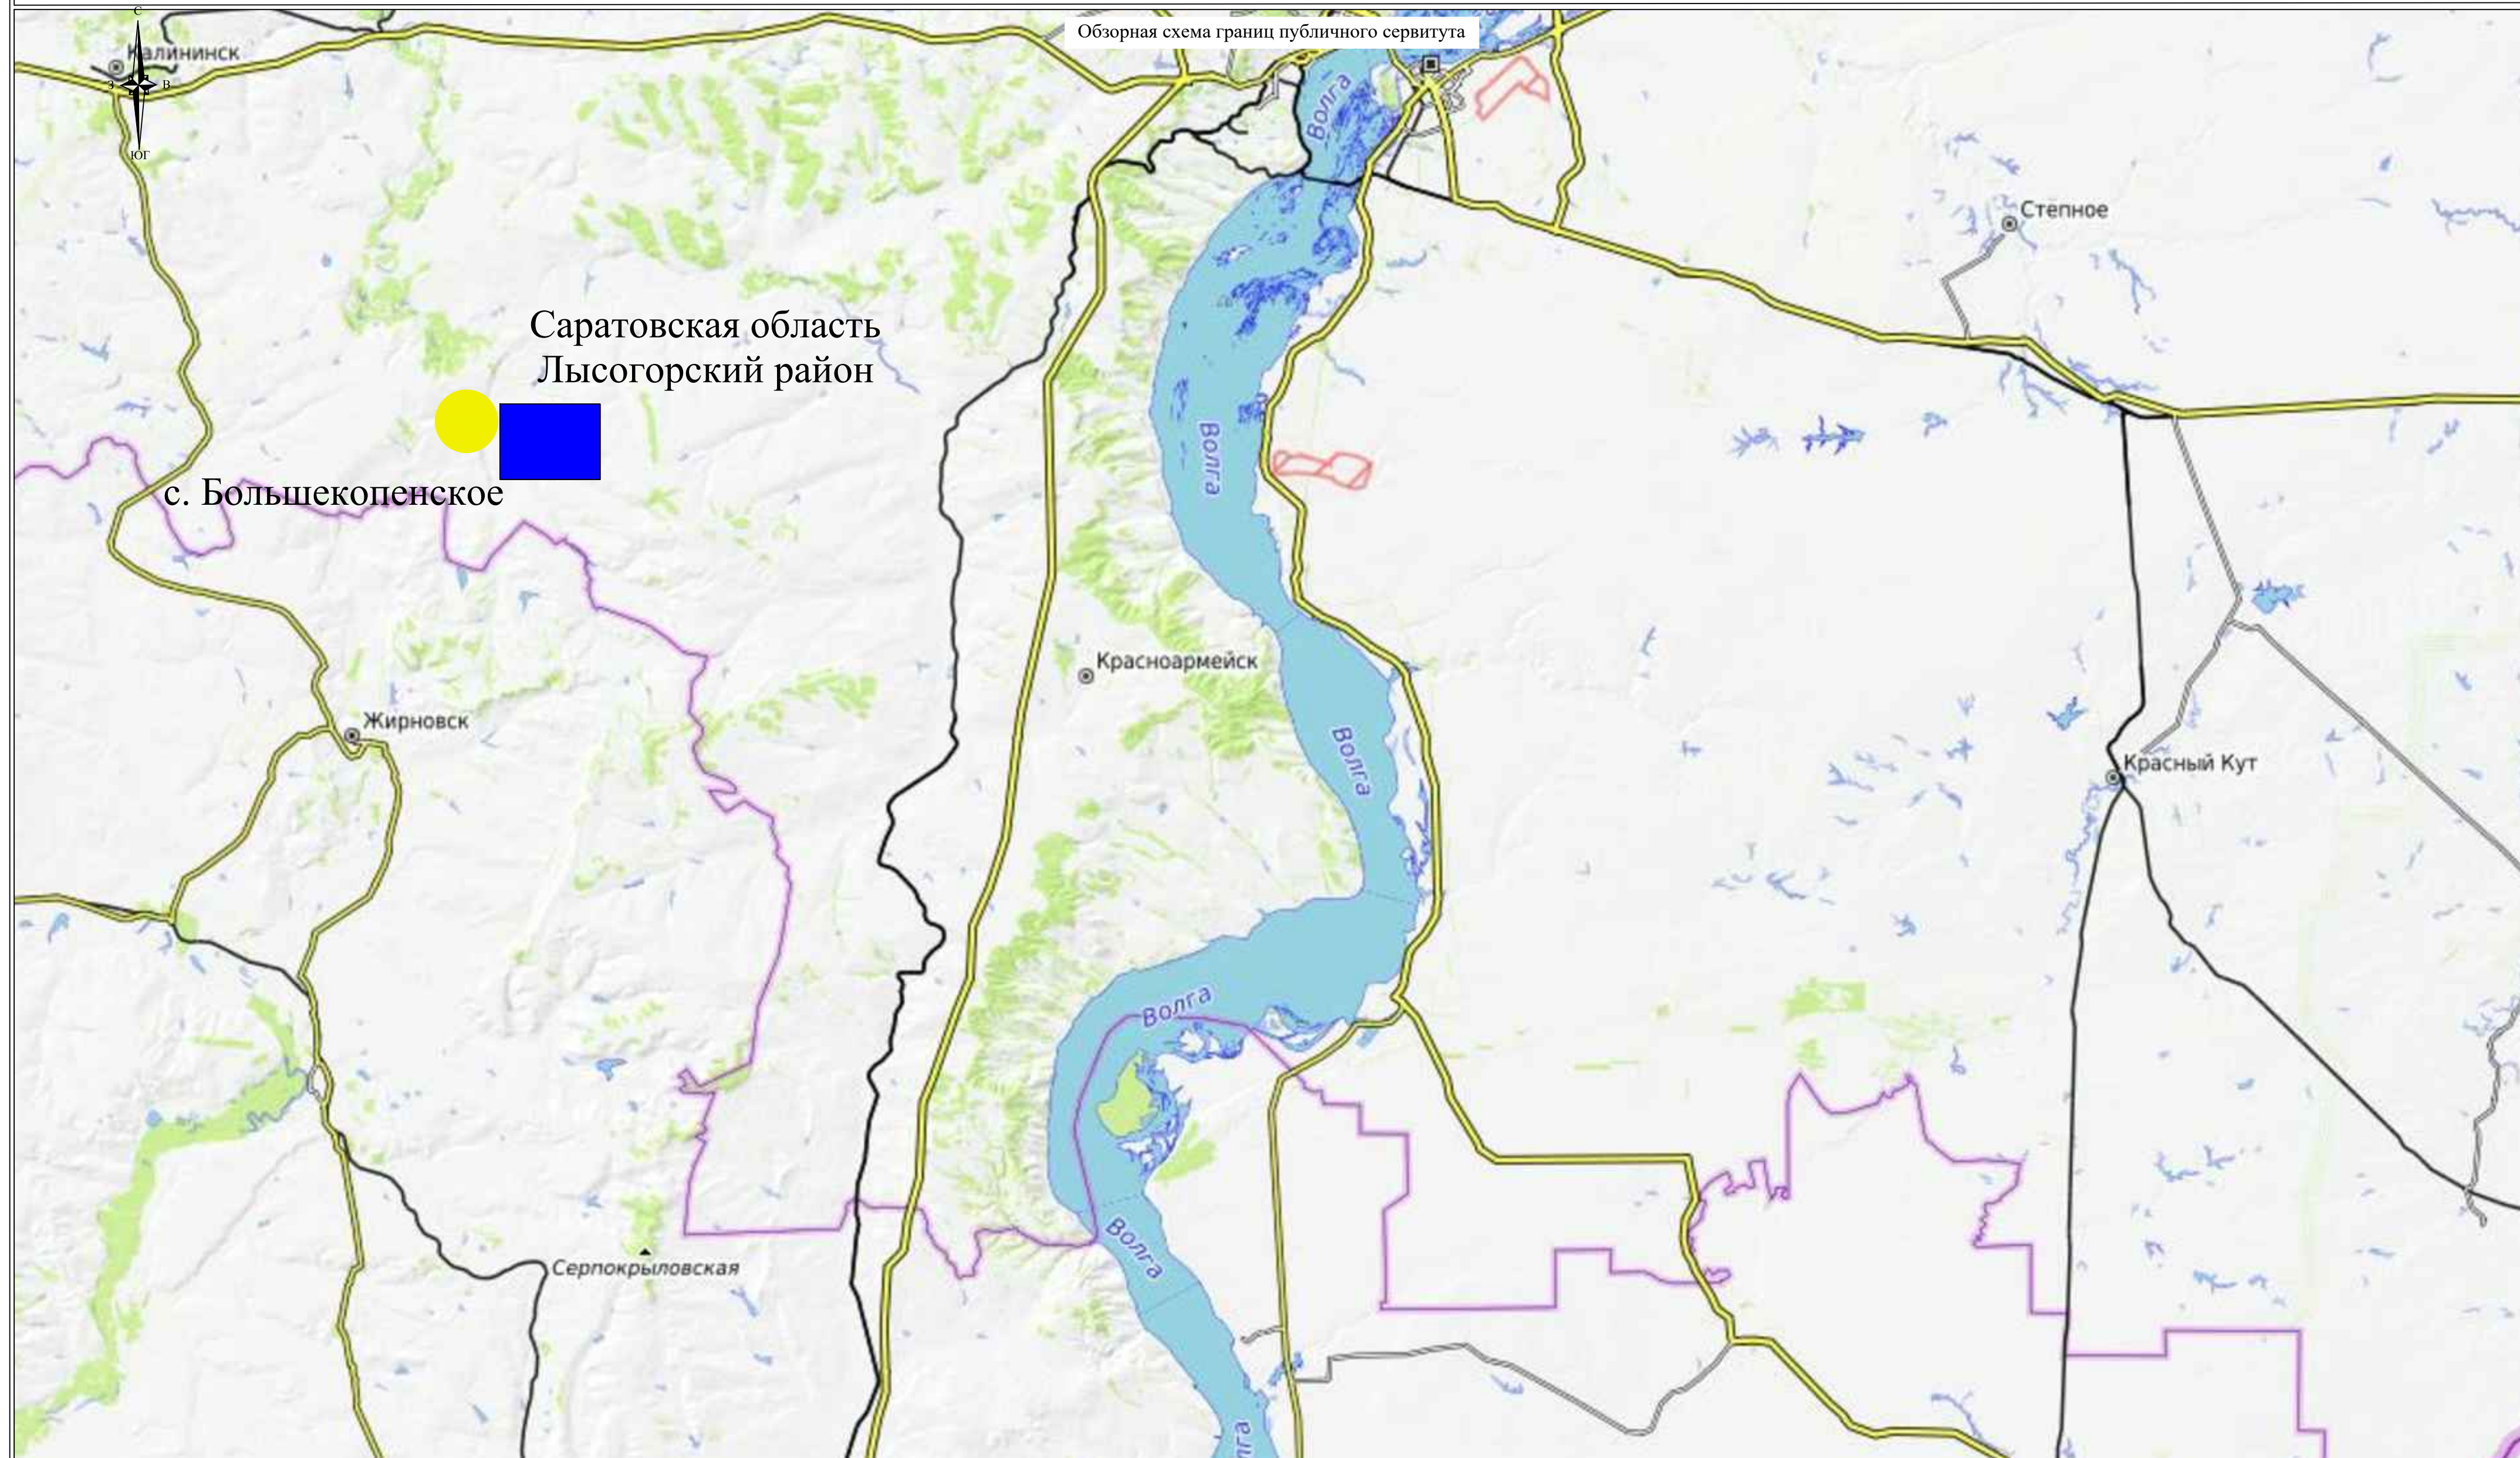

Система координат МСК-64

Используемые условные знаки и обозначения

 - зона установления публичного сервитута


Схема расположения листов



Подпись  Данилок М.Е. Дата 20 марта 2023 г.
Место для оттиска печати (при наличии) лица, составившего
описание местоположения границ объекта



Схема расположения границ публичного сервитута

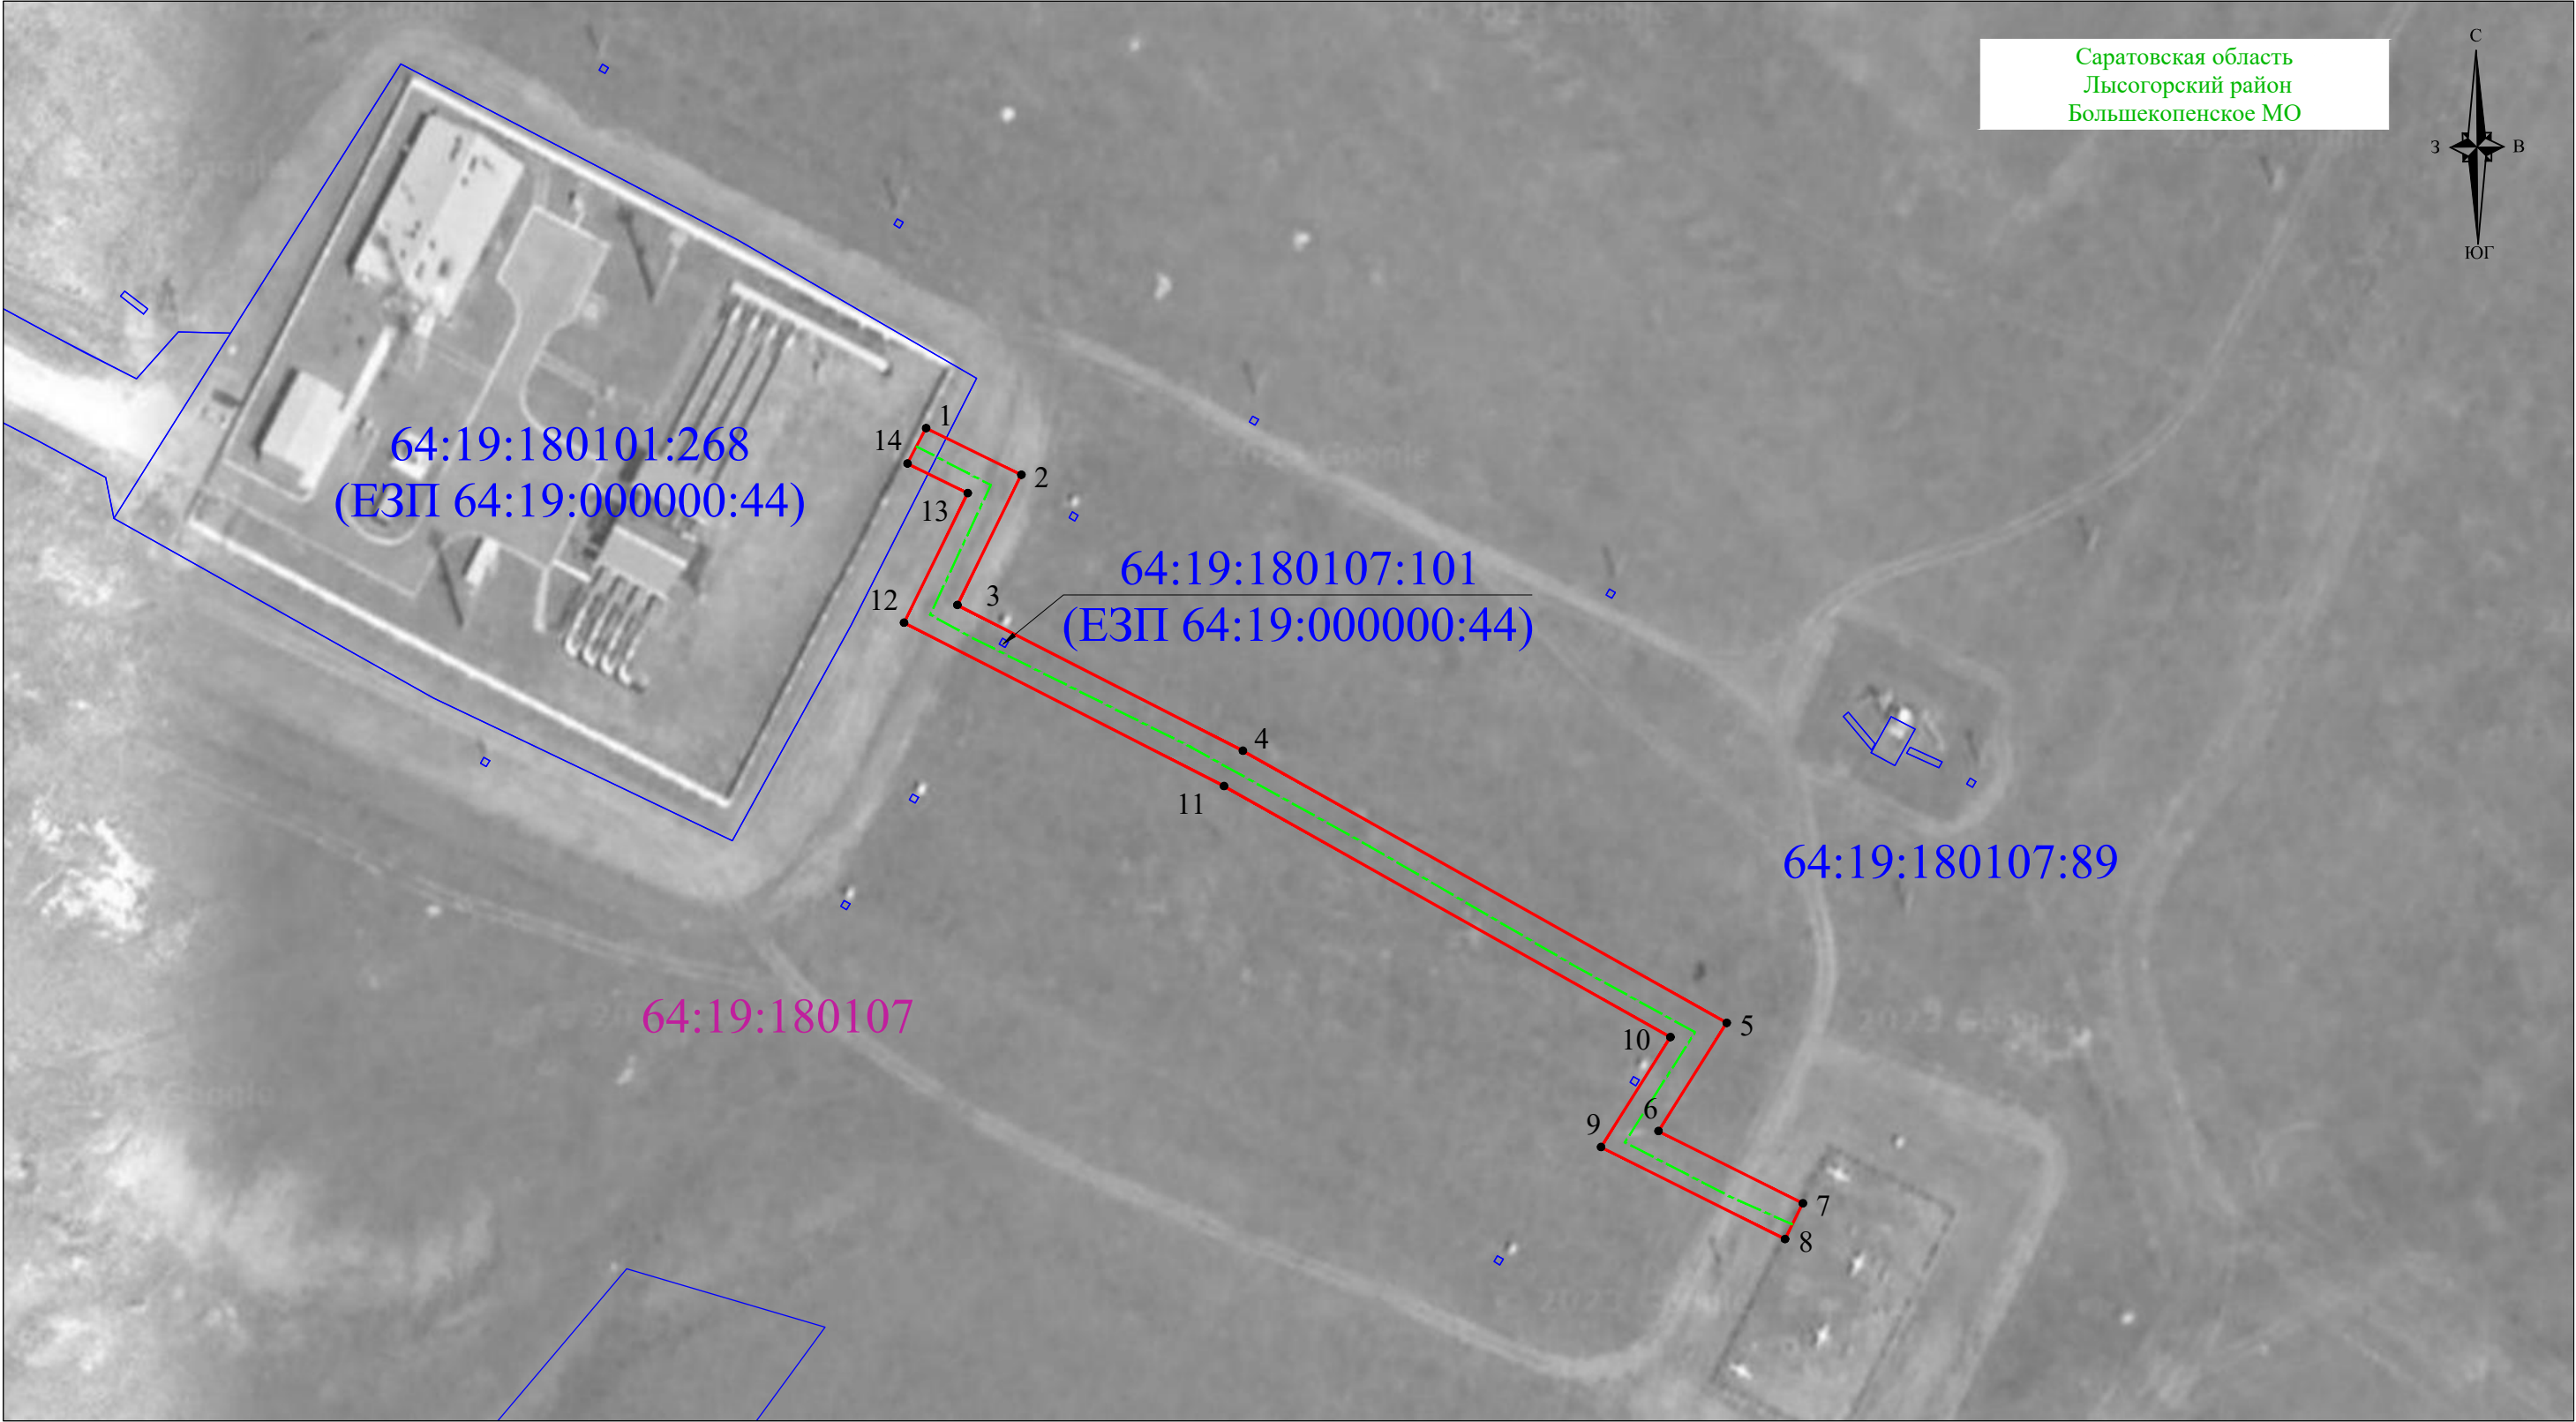

Система координат МСК-64

Масштаб 1:1000

- Используемые условные знаки и обозначения
- - проектная граница публичного сервитута
 - ¹ - характерная точка проектной границы публичного сервитута
 - - граница кадастрового квартала
 - 64:19:180107 - кадастровый номер кадастрового квартала
 - - граница земельного участка по сведениям ЕГРН
 - 64:19:180107:89 - кадастровый номер земельного участка в кадастровом квартале

- Саратовская область - наименование субъекта РФ
 - Лысогорский район - наименование муниципального района
 - Большекопенское МО - наименование муниципального образования
- Оси проектируемых линейных объектов
- - проектируемый кабель связи

Подпись  Данилюк М.Е. Дата 20 марта 2023 г.
Место для оттиска печати (при наличии) лица, составившего описание местоположения границ объекта